


平面図

S = 1 : 100

仮測量図

所在地 泉佐野市上瓦屋 7 5 3 番 2

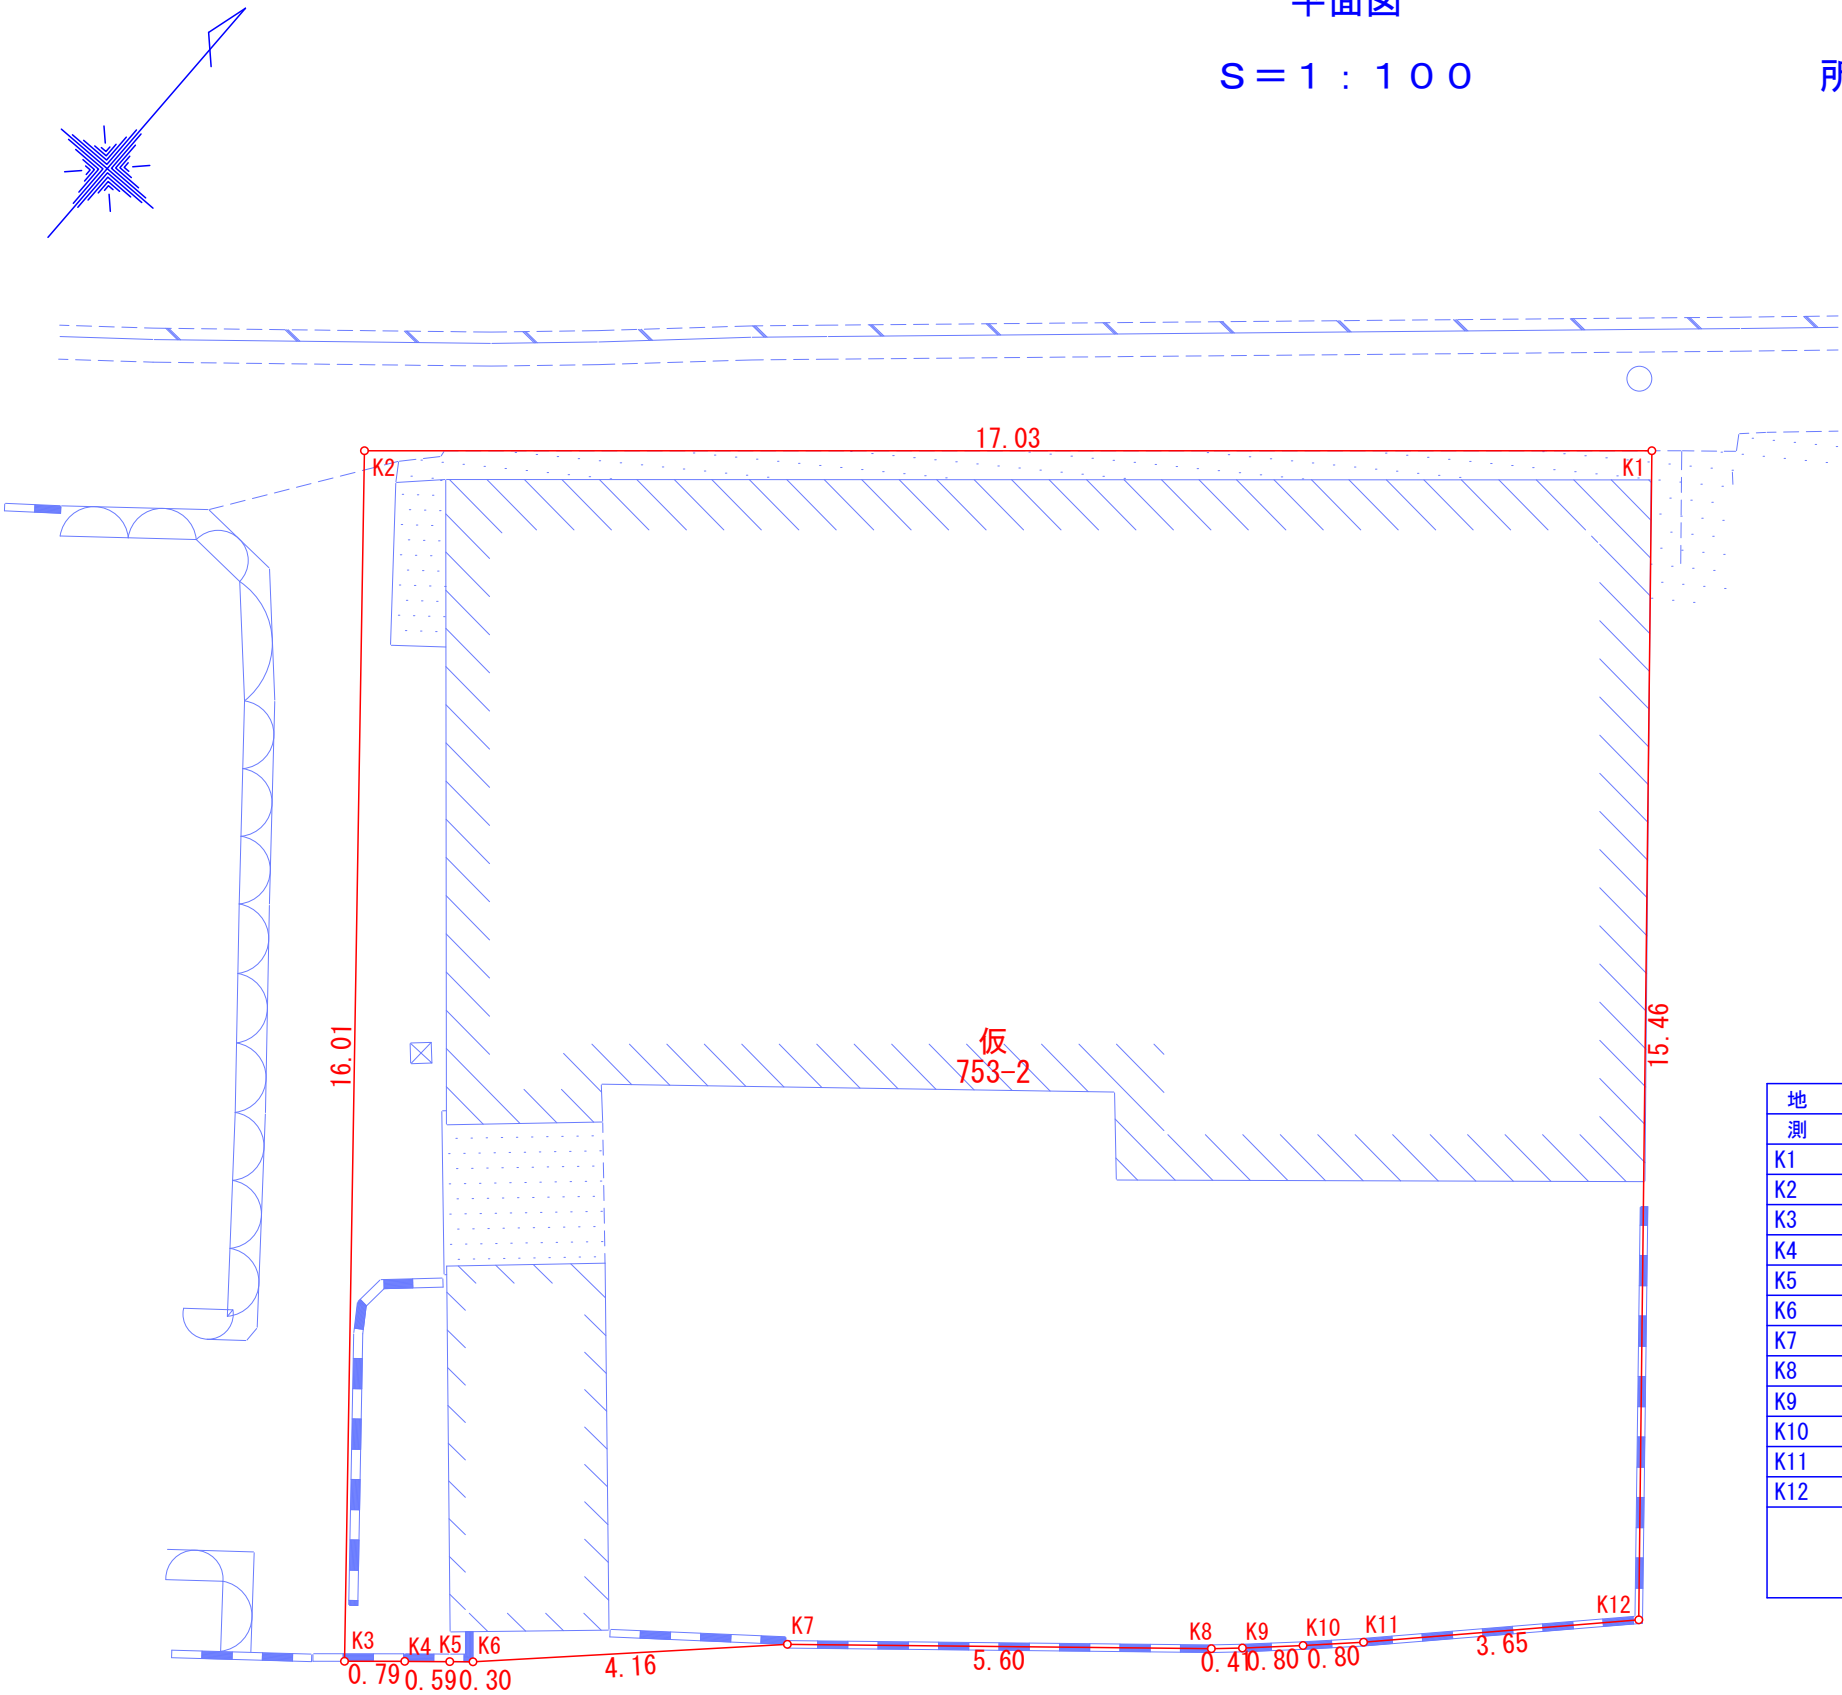

座 標 求 積 表

地 番	④ 仮				
測 点	境 界 標	X n	Y n	(X _{n+1} - X _{n-1}) Y _n	距 離
K1		510.575	513.751	359.625700	17.03
K2		499.453	500.853	-11728.975554	16.01
K3		487.157	511.107	-6018.796032	0.79
K4		487.677	511.712	463.099360	0.59
K5		488.062	512.165	299.616525	0.30
K6		488.262	512.399	1583.312910	4.16
K7		491.152	515.398	3355.240980	5.60
K8		494.772	519.683	2024.165285	0.41
K9		495.047	519.989	427.950947	0.80
K10		495.595	520.575	575.235375	0.80
K11		496.152	521.152	1645.798016	3.65
K12		498.753	523.715	7553.541445	15.46
			倍 面 積	539.814957	
			面 積	269.9074785	
			地 積	269.90 m ²	

※当該地の測量に際し、公共用地及び隣接地との立会未了の為、本図面中に記載の面積及び点間距離は、確定したものではありません。

測量年月日	令和4年5月14日
作成年月日	令和4年6月14日
作成者	堺市堺区北庄町1丁6番2号 グランデ堺東103号 登録番号 2885号 土地家屋調査士 新堀 英二 TEL 072-227-9300 FAX 072-227-9305